



2A SECTION
SCALE: 3/4" = 1'

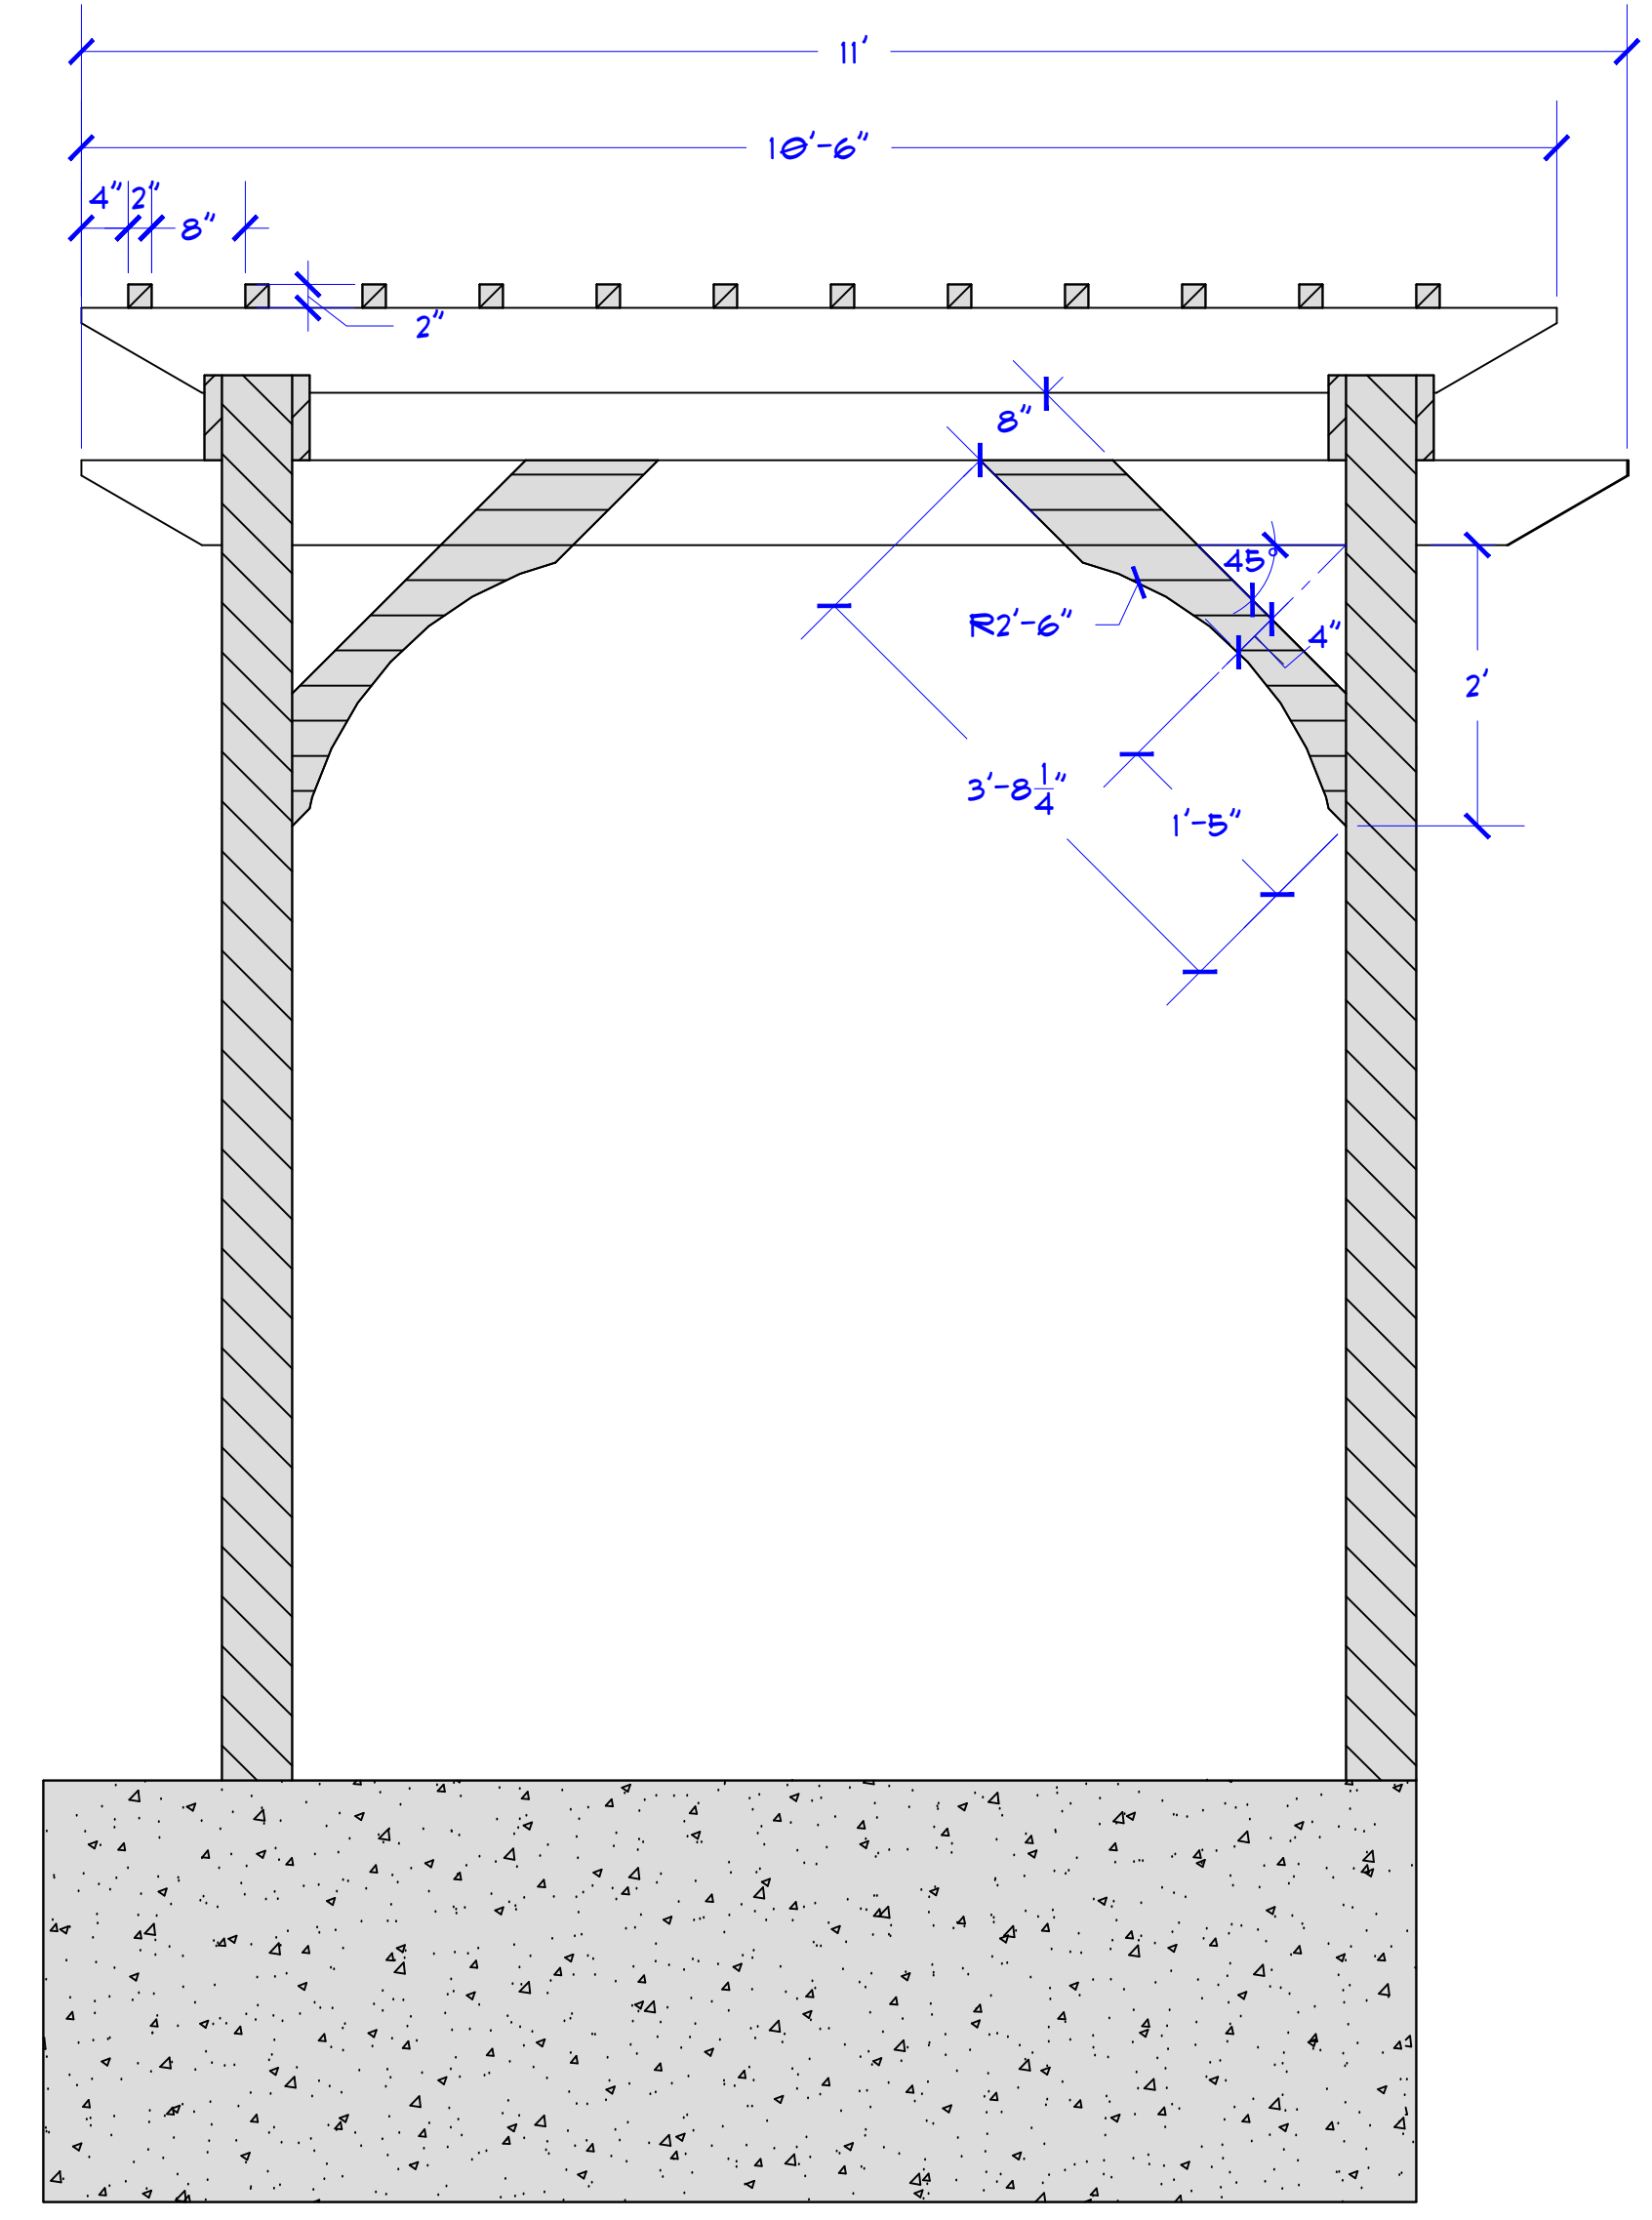

2B SECTION
SCALE: 3/4" = 1'

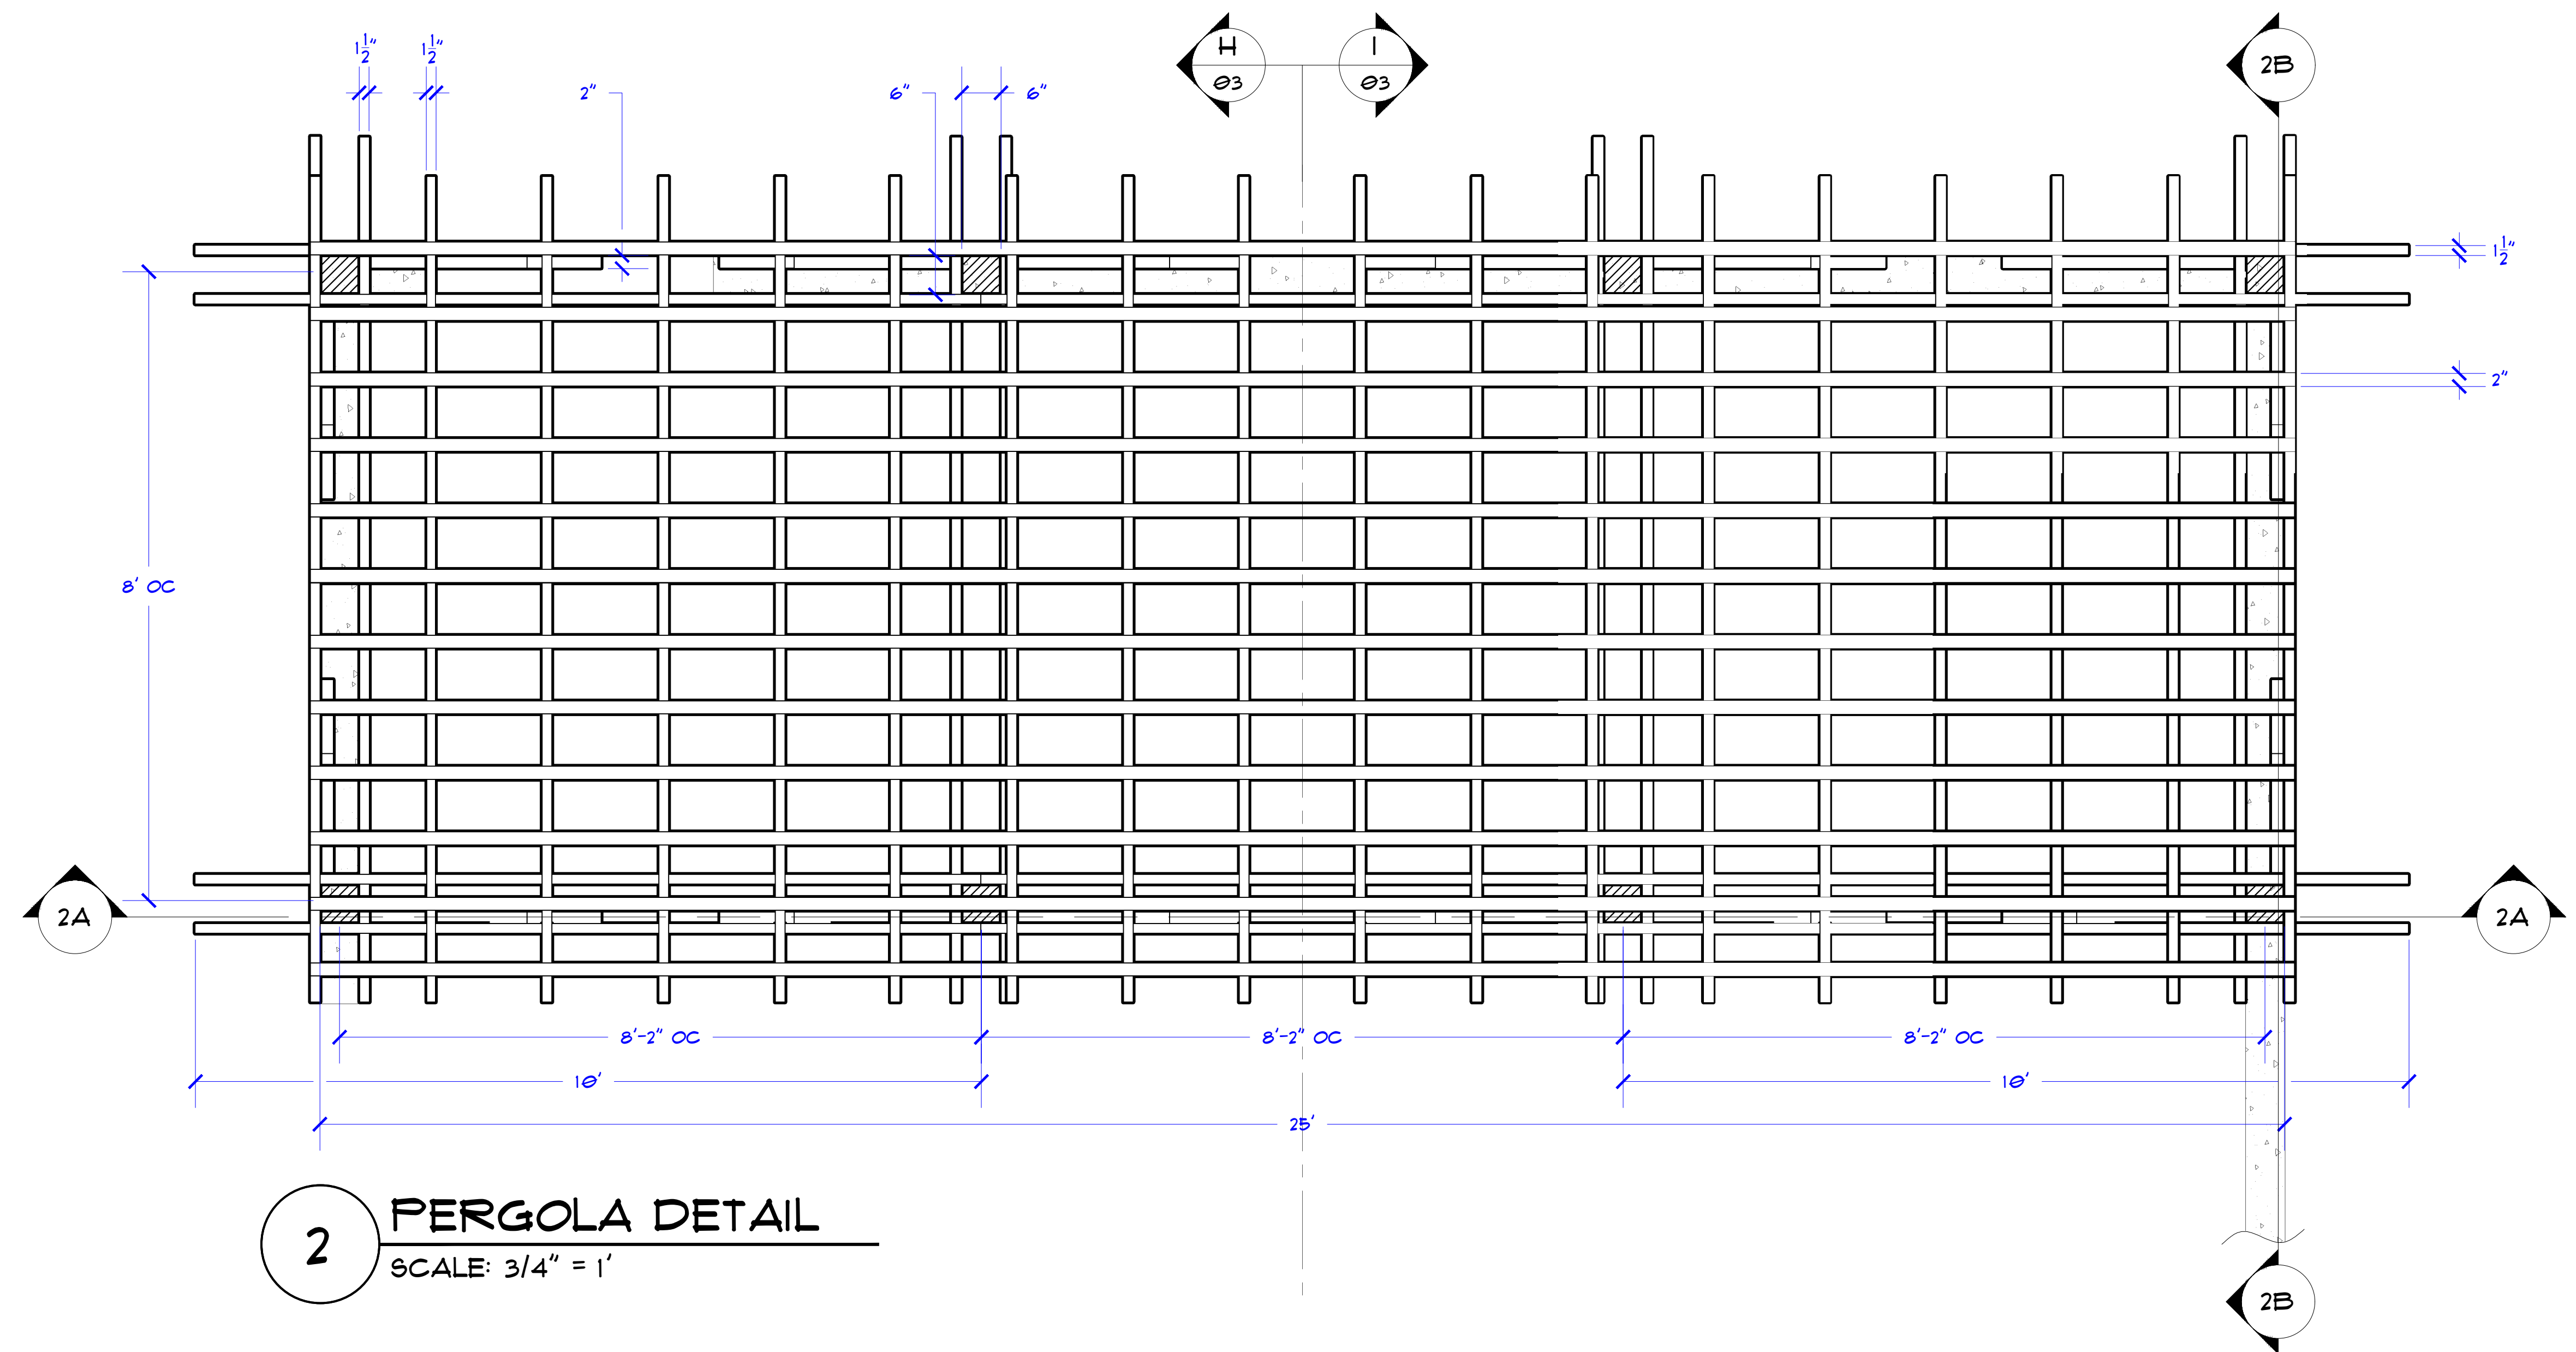

2 PERGOLA DETAIL
SCALE: 3/4" = 1'

